

# Общая схема размещения альбомных листов с размещением рекламных конструкций

ПЕРВОМАЙСКИЙ МУНИЦИПАЛЬНЫЙ РАЙОН  
Ярославская область

на территории Первомайского муниципального района

Городское поселение  
ПРЕЧИСТОЕ

М 1:100 000

## Условные обозначения:

### ГРАНИЦЫ

- граница Первомайского района
- границы муниципального образования

### ТРАНСПОРТНАЯ ИНФРАСТРУКТУРА


- дорога федерального значения
- дорога местного значения
- железнодорожные пути

### КАТЕГОРИИ ЗЕМЕЛЬ:

- земли лесного фонда
- земли населённых пунктов

### ПРОЧИЕ ОБОЗНАЧЕНИЯ

- 1 — № листа проектируемой ситуации
- ПРЕЧИСТОЕ — название муниципального образования
- Стародворское — название населённого пункта

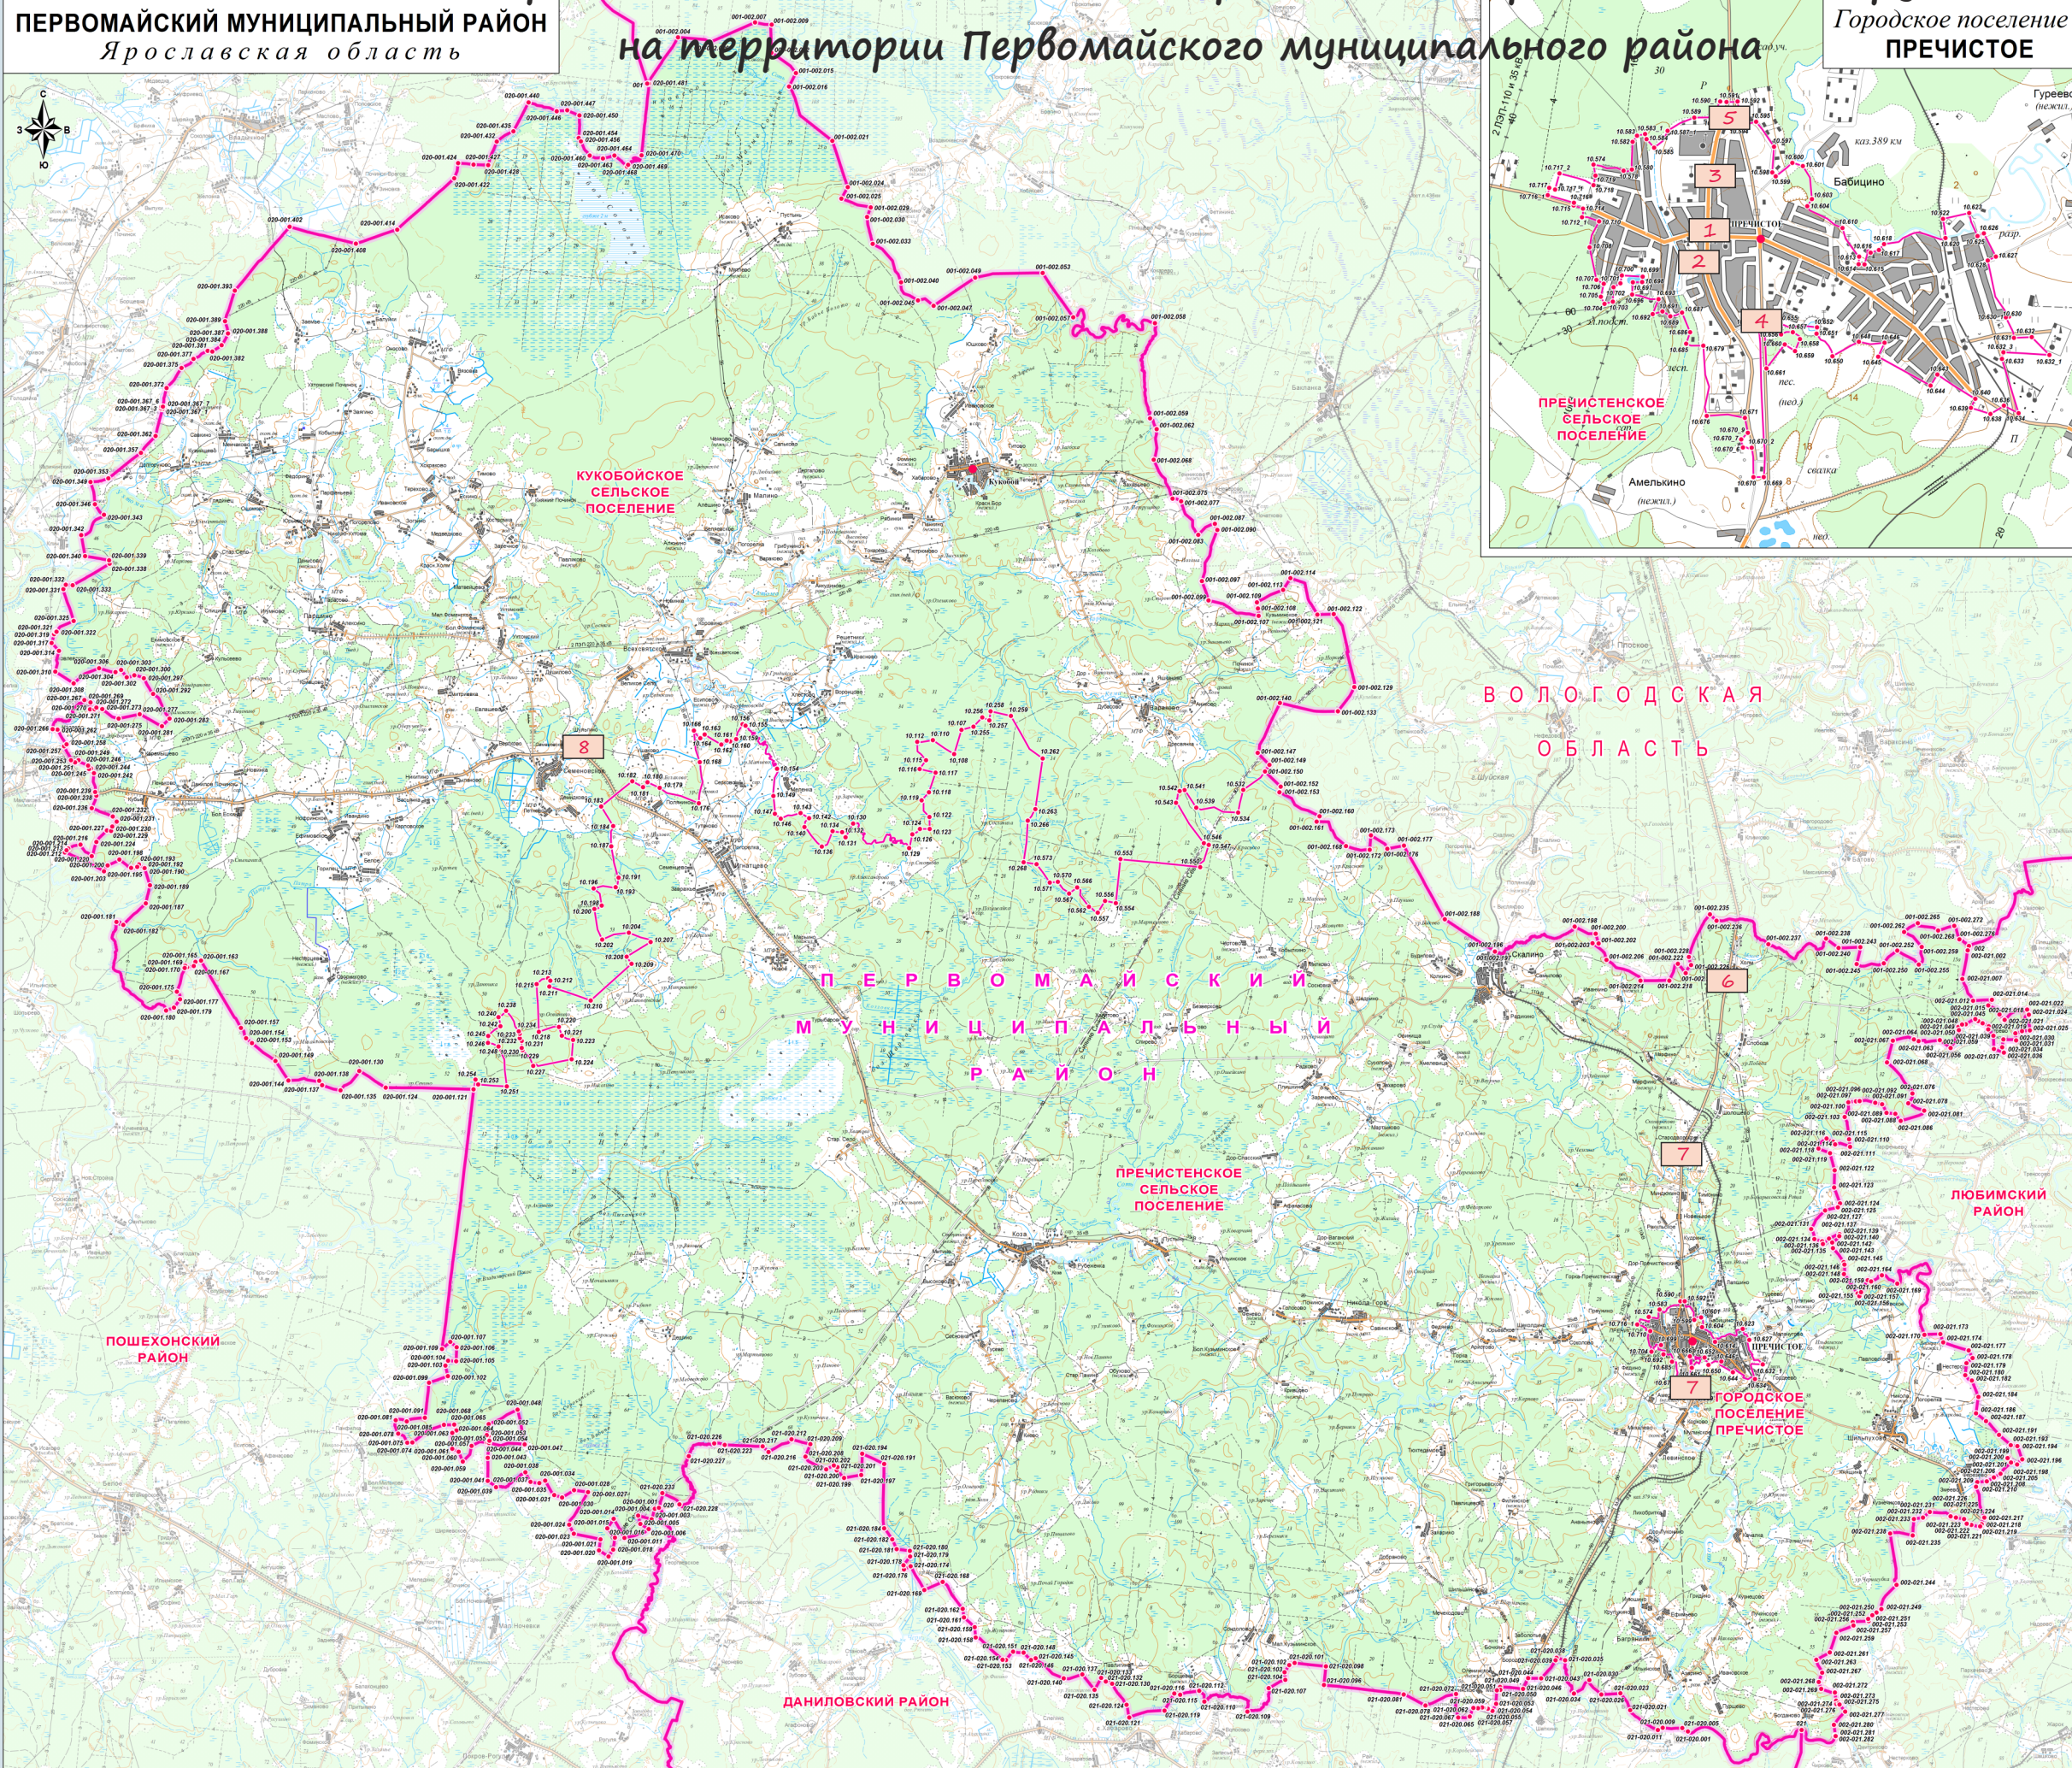

ВОЛОГОДСКАЯ  
ОБЛАСТЬ

ПЕРВОМАЙСКИЙ  
МУНИЦИПАЛЬНЫЙ  
РАЙОН

ПРЕЧИСТЕНСКОЕ  
СЕЛЬСКОЕ  
ПОСЕЛЕНИЕ

ЛЮБИМСКИЙ  
РАЙОН

ГОРОДСКОЕ  
ПОСЕЛЕНИЕ  
ПРЕЧИСТОЕ

ДАНИЛОВСКИЙ РАЙОН



VI Графическая часть

№	лист	листов
	13	39